


立面図色分け

AW-1'	LowE5+A6+FL5	1	箇所
AW-1	LowE5+A6+FL5	41	箇所
AW-2	LowE5+A6+FL5	243	箇所
AW-1-2	LowE5+A6+FL5	1	箇所
AW-2-2	LowE5+A6+FL5	5	箇所
AW-7	LowE5+A6+FL5	1	箇所
AW-3	FL5	21	箇所
AW-4	FL5	23	箇所
AW-4-1	FL5	3	箇所
AW-5	FL5	4	箇所
AW-6	FL5	4	箇所

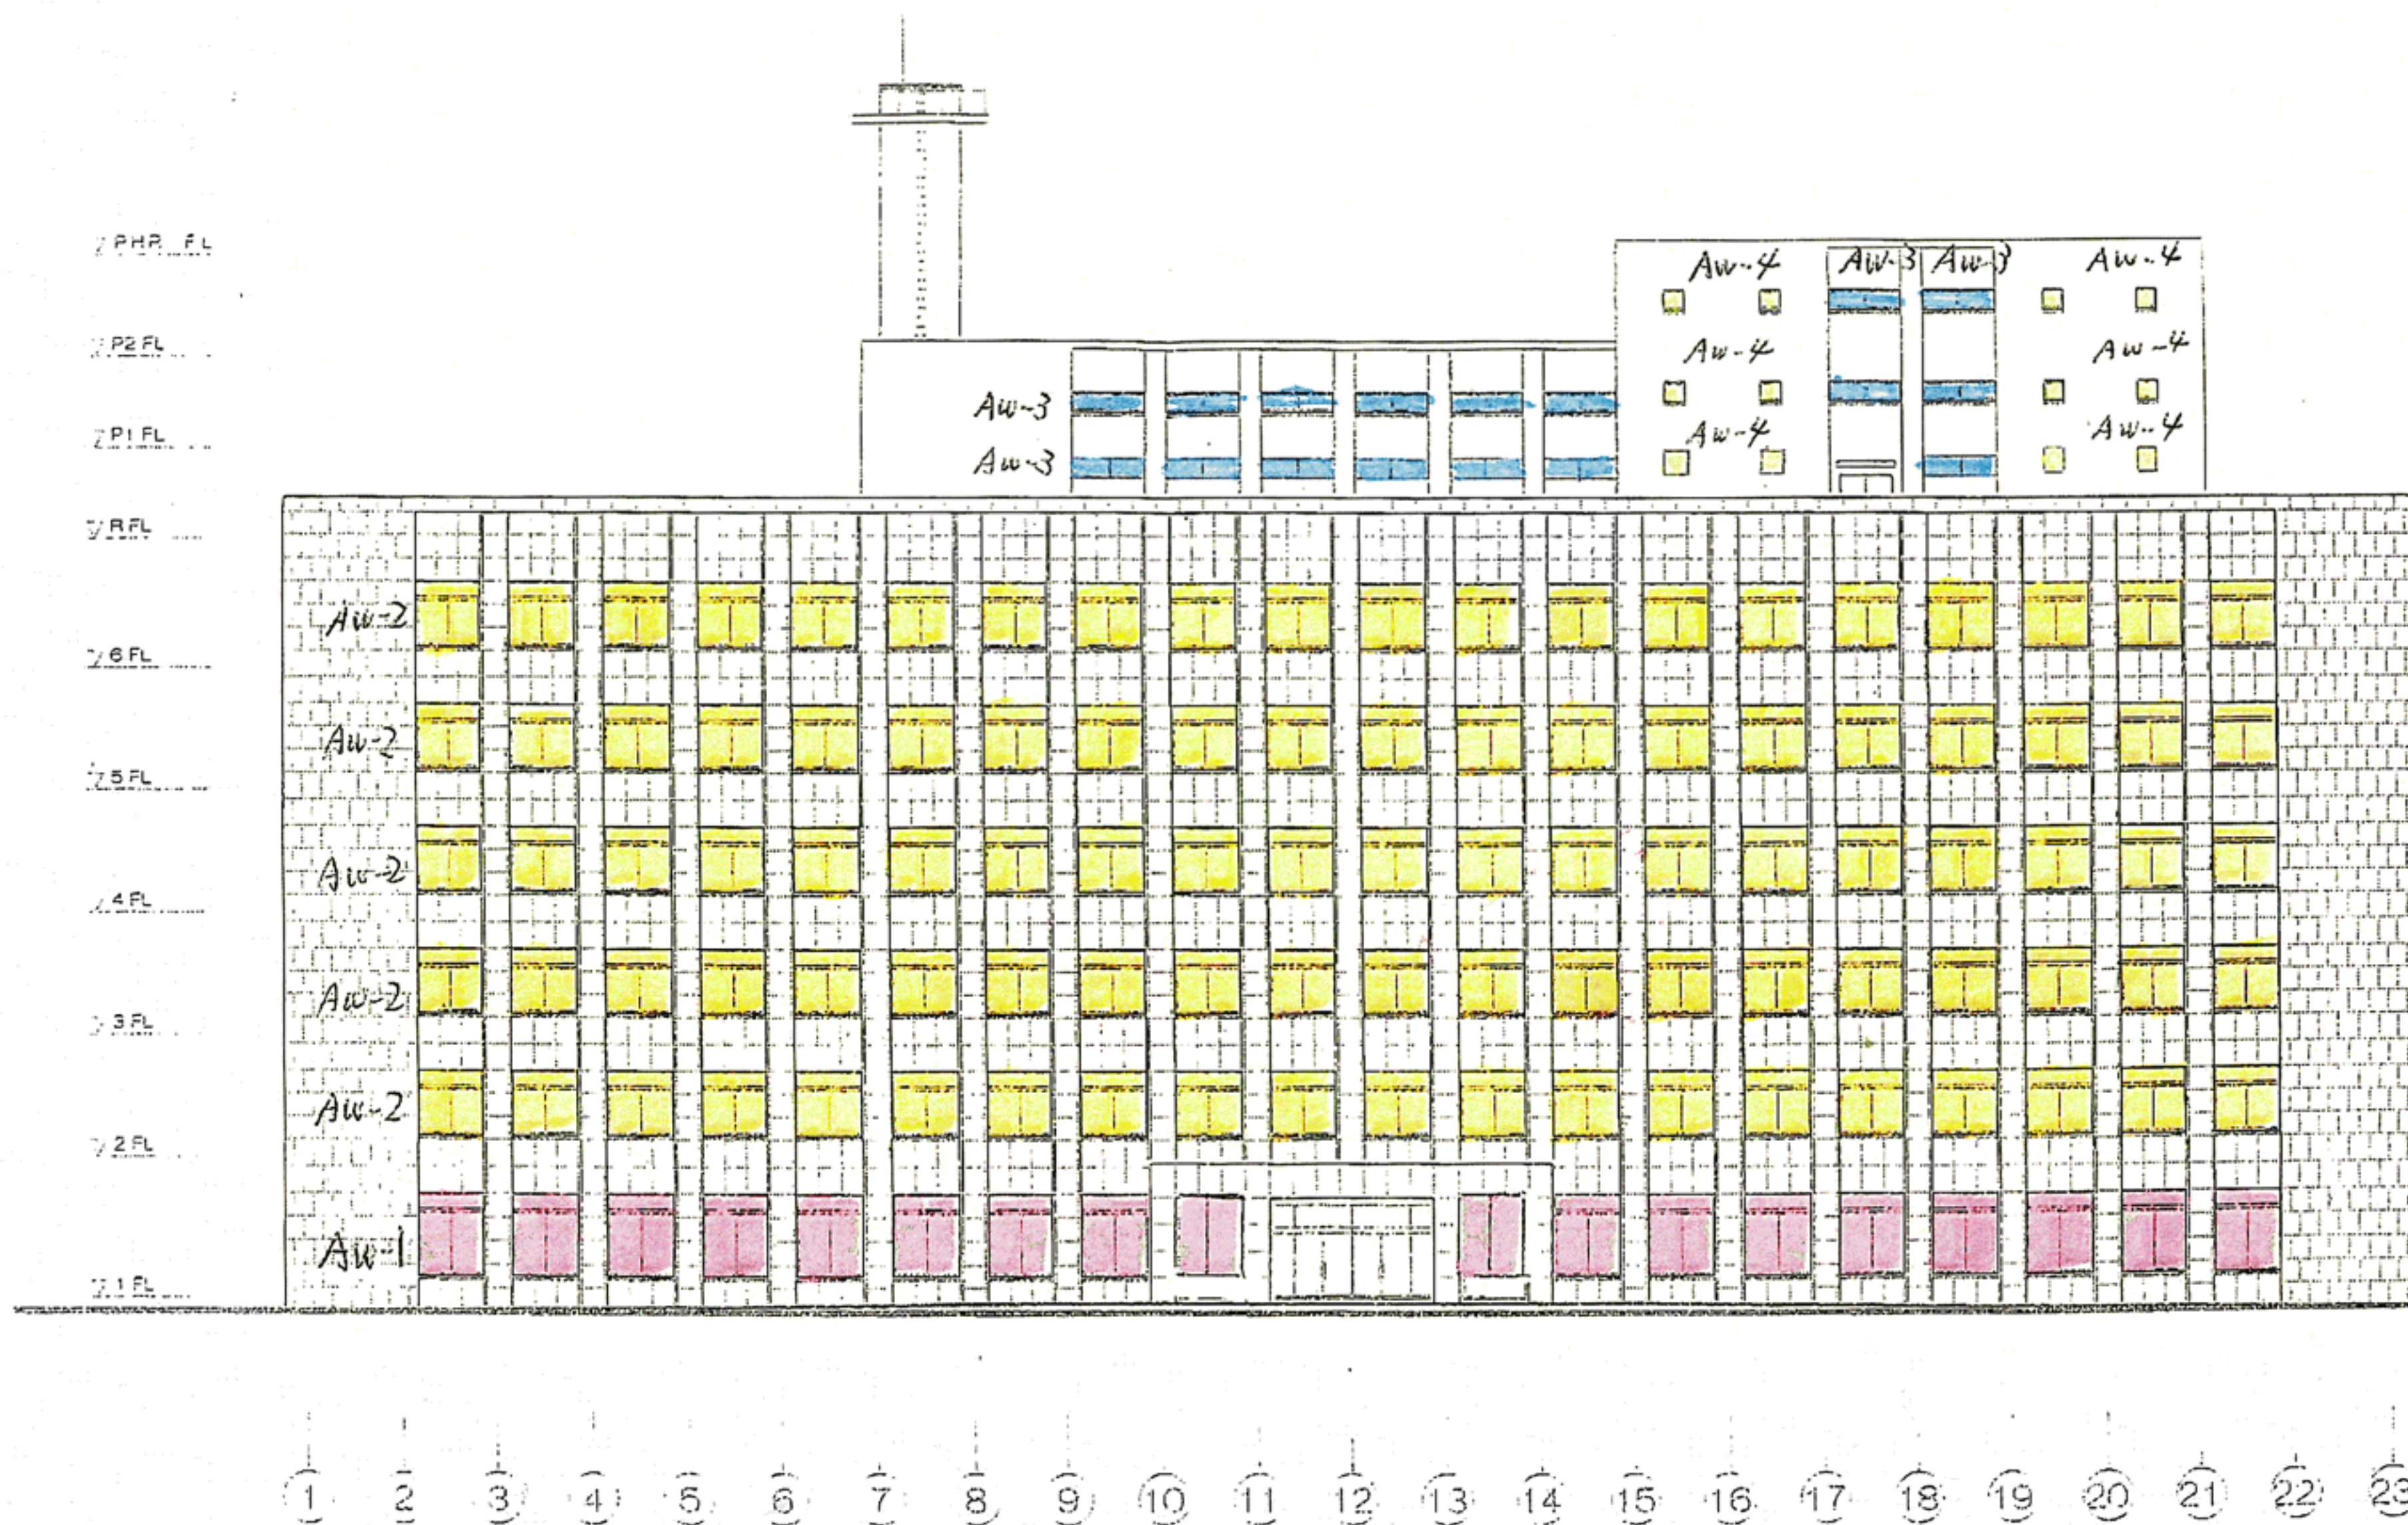



第 21 / 21 頁 / 外観図

第 17 層図

1/100

UPHR FL

P2 FL

P1 FL

VR FL

6 FL

5 FL

4 FL

3 FL

2 FL

1 FL



23 22 21 20 19 18 17 16 15 14 13 12 11 10 9 8 7 6 5 4 3 2 1

免開町・木村邸外壁改修

北西面図

7. PHB FL

7. P2 FL

7. P1 FL

7. R FL

Aw-2

7. 6 FL

Aw-2

7. 5 FL

Aw-2

7. 4 FL

Aw-2

7. 3 FL

Aw-2

7. 2 FL

Aw-1

7. 1 FL

(G) (H)

(I)

(A)

(B)

(C)

(D)

(E)

(F)

(G) (H)

(I)

等 別 月 本 月 日 外 部 改 修

等 別 月 本 月 日 外 部 改 修

等 別 月 本 月 日 外 部 改 修

7. PHR. FL

7. P2 FL

7. P1 FL

7. R FL

7. 6 FL

7. 5 FL

7. 4 FL

7. 3 FL

7. 2 FL

7. 1 FL

I

H

G

AW-7

AW-2

AW-2

AW-2

AW-2

AW-1

I

H

G

F

E

D

C

B

A

AW-4-1

AW-1'

事務所 / 本館ビル外壁改修

西立面図

2/0